


PARKI KIESZONKOWE W NOWEJ HUCIE - OSIEDLE STALOWE

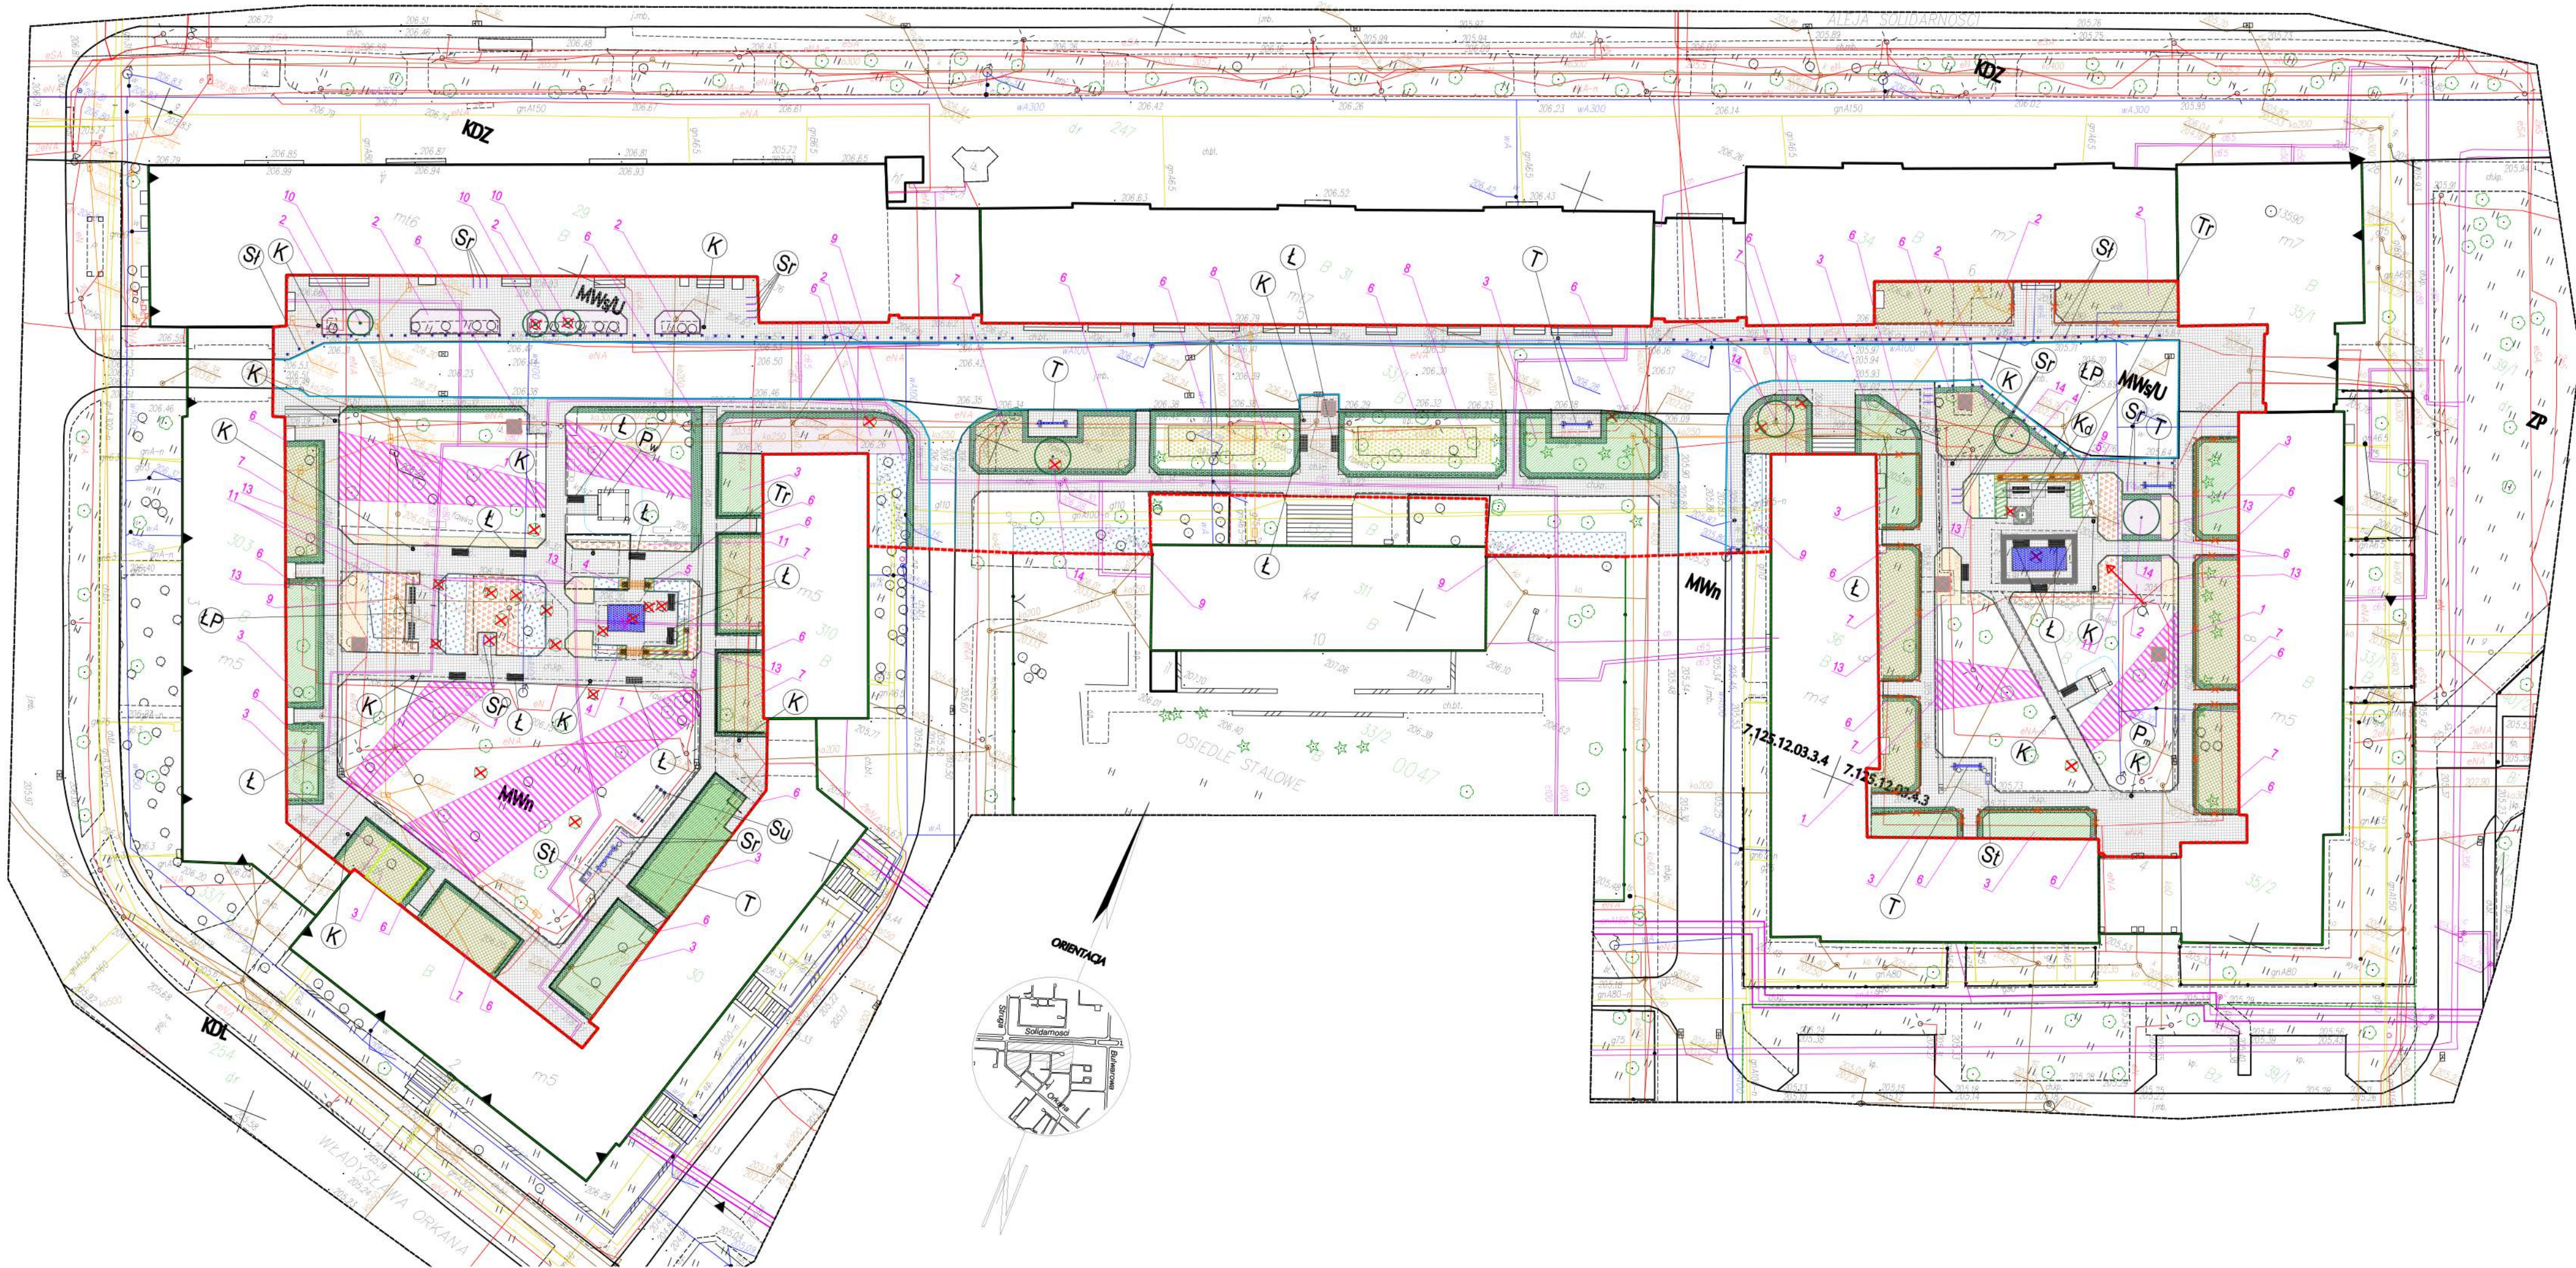

LEGENDA - architektura

- granica opracowania
- naw. z płyt betonowych o wym. 30x30 cm
- naw. beton szlifowany (his. zarys brodzika)
- obrzeże betonowe gr. 8 cm
- krawężnik drogowy
- właz do schronu
- usunięcia ogrodzeń
- ławka
- słupek
- stojak rowerowy
- suszarka
- trzepak
- stolik przy trzepaku
- ławko - huśtawka podwójna
- kosz na śmieci
- trejaż
- piaskownica 340x340 cm
- piaskownica 240x240 cm
- krata pod drzewo

LEGENDA - zielen

- granica opracowania
- projektowane grupy krzewów i byliny
- projektowane pnącza
- projektowane drzewa i krzewy punktowe
- usunięcia drzew i krzewów

Zestawienie projektowanych roślin

- Rośliny cebulowe:**
1. Mieszanka roślin cebulowych i bylin: marzanka wonna, tulipany posadzone barwinkiem pospolitym o białych kwiatach
- Byliny:**
2. Barwinek pospolity *Vinca minor*
- Paprocie:**
3. Pióropusznik strusi *Matteuccia struthiopteris*
- Pnącza:**
4. Bluszcz pospolity *Hedera helix*
 5. Powojnik 'Maidwell Hall' *Clematis 'Maidwell Hall'*
- Krzewy:**
6. Irga błyszcząca *Cotoneaster lucidus*
 7. Hortensja krzewiasta 'Annabelle' *Hydrangea arborescens 'Annabelle'*
 8. Cis pospolity *Taxus baccata*
 9. Jaśminowiec 'Biały Karzeł' *Philadelphus 'Biały Karzeł'*
 10. Lilak pospolity *Syringa vulgaris*
 11. Róża okrywowa ALAVA ADRIATICA *Rosa ALAVA ADRIATICA*
 12. Rośliny kwitnące na niebiesko (np. hortensje niebieskie)
 13. Żyłistek szorstki - *Deutzia scabra*
- Drzewa:**
14. Lipa drobnolistna *Tilia cordata*

Podmiot odpowiedzialny:
MODO Sp. z o.o.
ul. Zdunów 9
30-428 Kraków

LANDSCAPE ARCHITECTURE

Przedsięwzięcie:	Opracowanie kompletnej dokumentacji projektowo-kosztorysowej dla utworzenia Parków Kieszonkowych na terenie Nowej Huty, os. Krakowiaków i os. Stalowe, dla Zarządu Zieleni Miejskiej w Krakowie	Skala: 1:500
Adres obiektu	Osiedle Stalowe, część działki nr 33/1, obręb NH-47	
Inwestor:	Gmina Miejska Kraków, Zarząd Zieleni Miejskiej w Krakowie, ul. Reymonta 20, 30-059 Kraków	Data: 07.2022
Branża:	Architektura, Architektura krajobrazu	Rys.: ST-KONC
Tytuł rysunku:	KONCEPCJA ZAGOSPODAROWANIA TERENU	
Zespół projektowy		
Imię i nazwisko	Nr upr.	Podpis
mgr inż. arch. kraj. Grzegorz Kukula	CID/581/2021	
mgr inż. arch. kraj. Szymon Urbańczyk	CID/577/2021	
mgr inż. arch. kraj. Aleksandra Skrzypek		