


ZATACZNIK DO UCHWAŁY NR 355/20
Z DNIA 27.01.2020
ZARZĄDU DZIELNICY XVIII NOWA HUTA

WZ - LOKALIZACJA PROGU

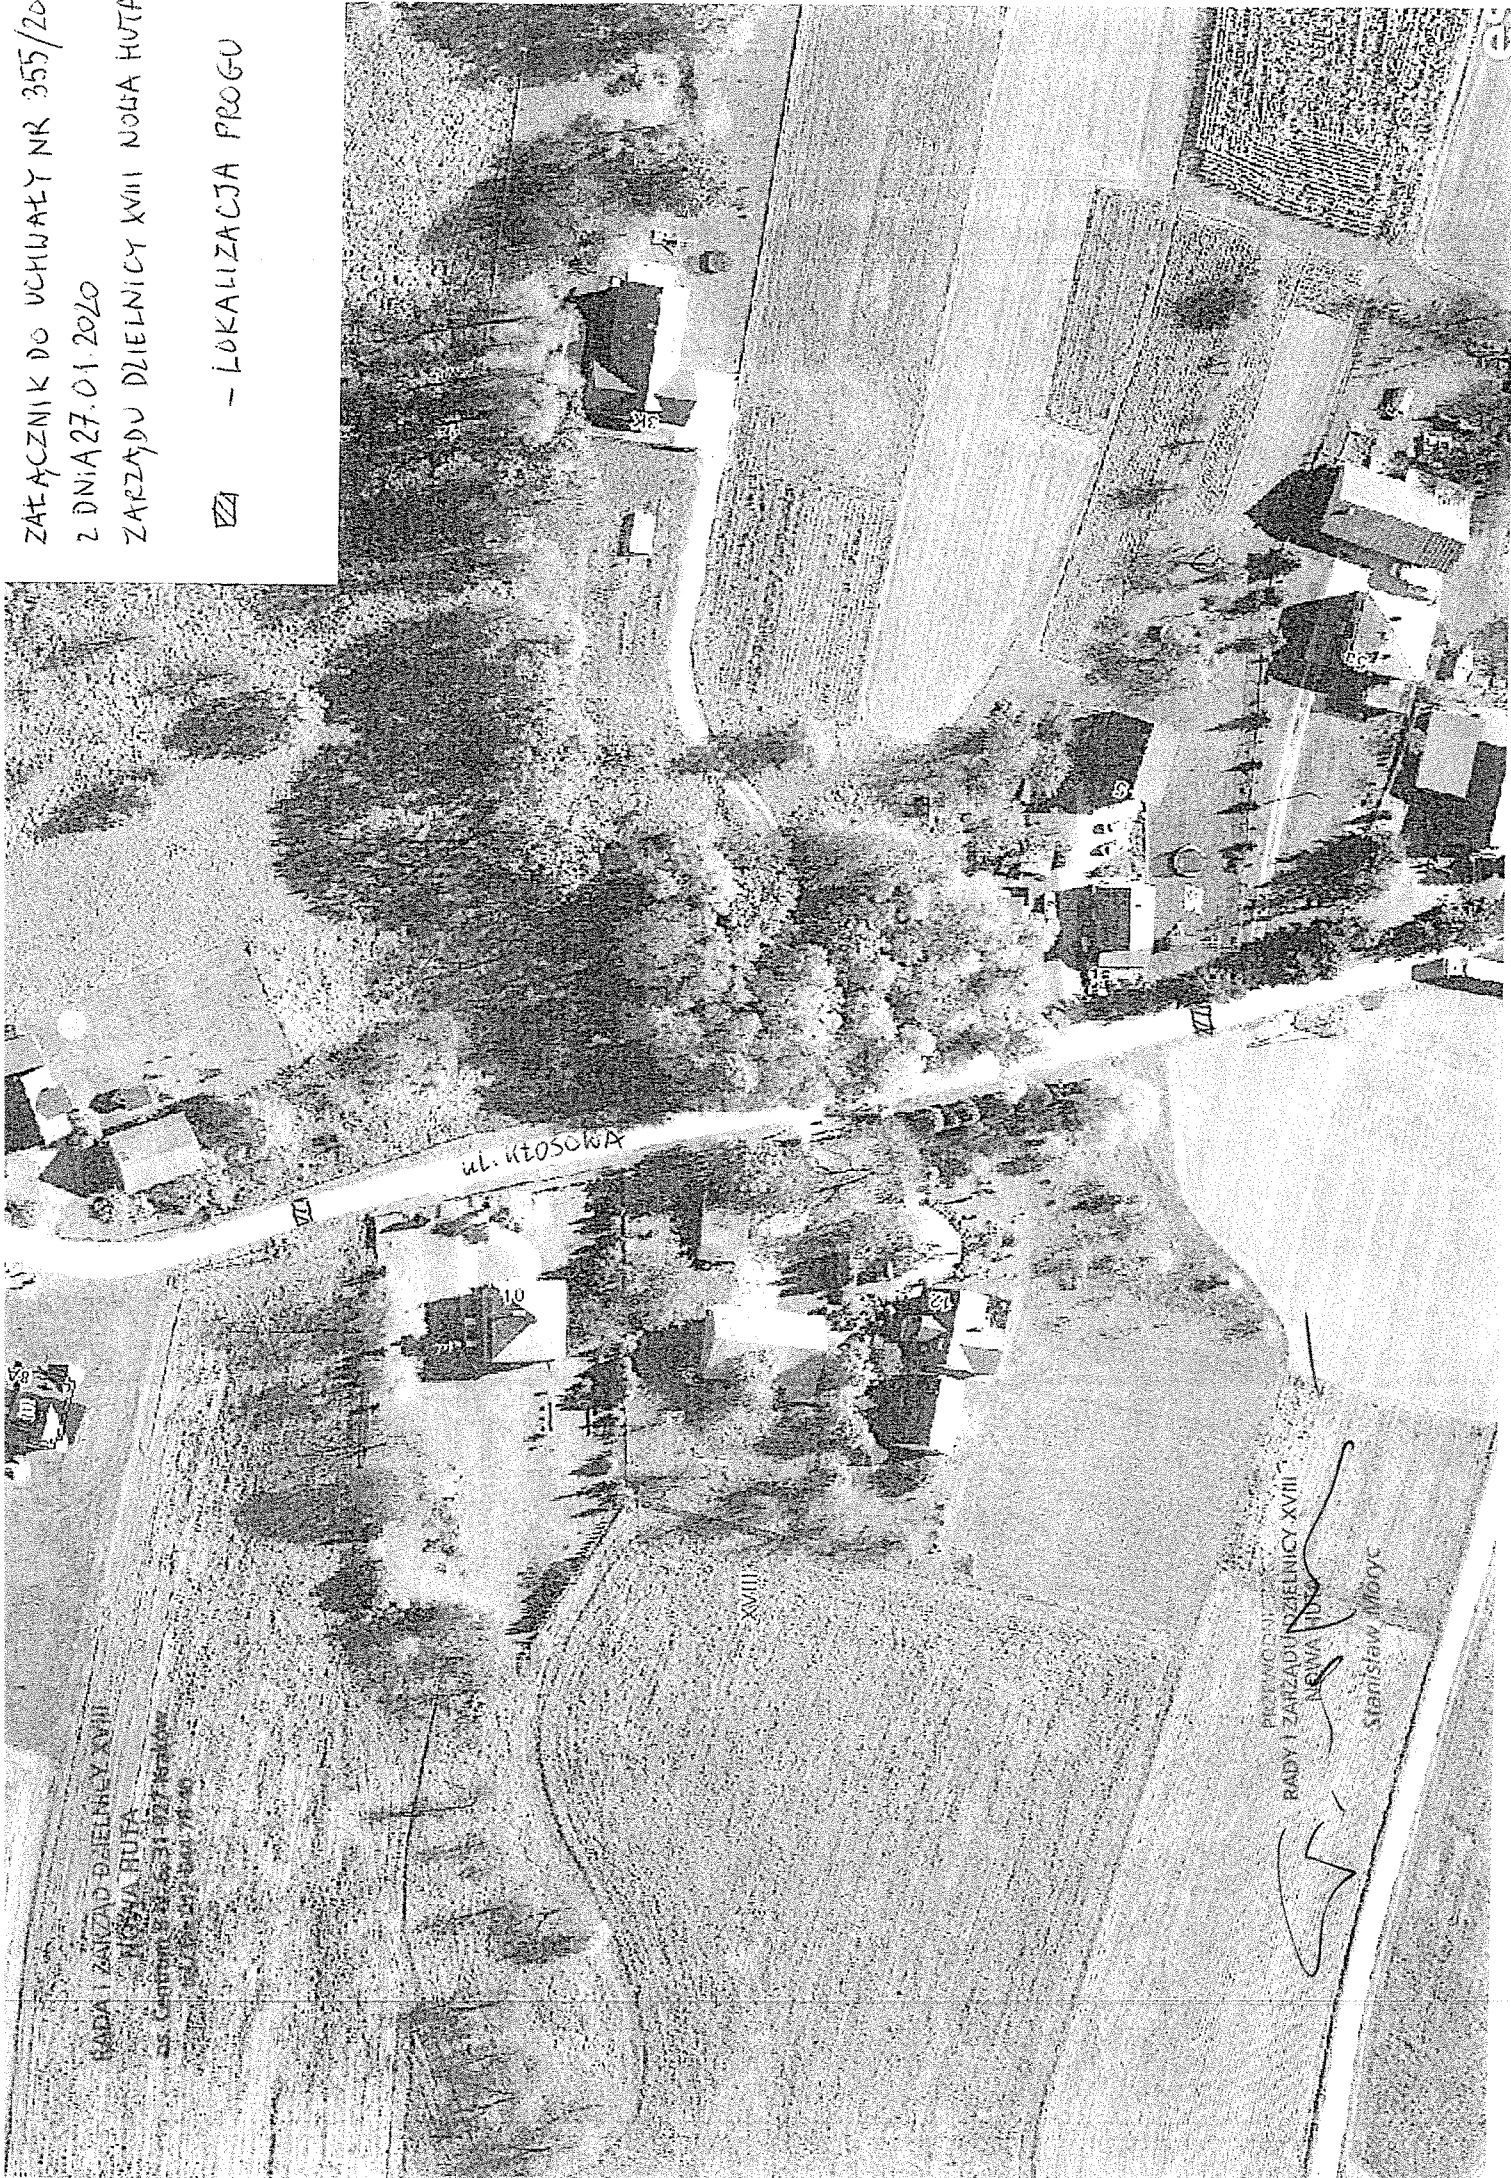

RADA I ZARZĄD DZIELNICY XVIII
NOWA HUTA
ul. Centrum 8, tel. 61-827 84 00
ul. 1-go Maja 2, tel. 61-844 76 40

PRZEWODNICZĄCY
RADA I ZARZĄD DZIELNICY XVIII
NOWA HUTA
Stanisław Moryc